


HAUS Nr. 6  
Gp Nr.: 321/13

HAUS Nr. 5  
Gp Nr.: 322/1

HAUS Nr. 8  
Gp Nr.: 321/6

HAUS Nr. 10  
Gp Nr.: 321/8

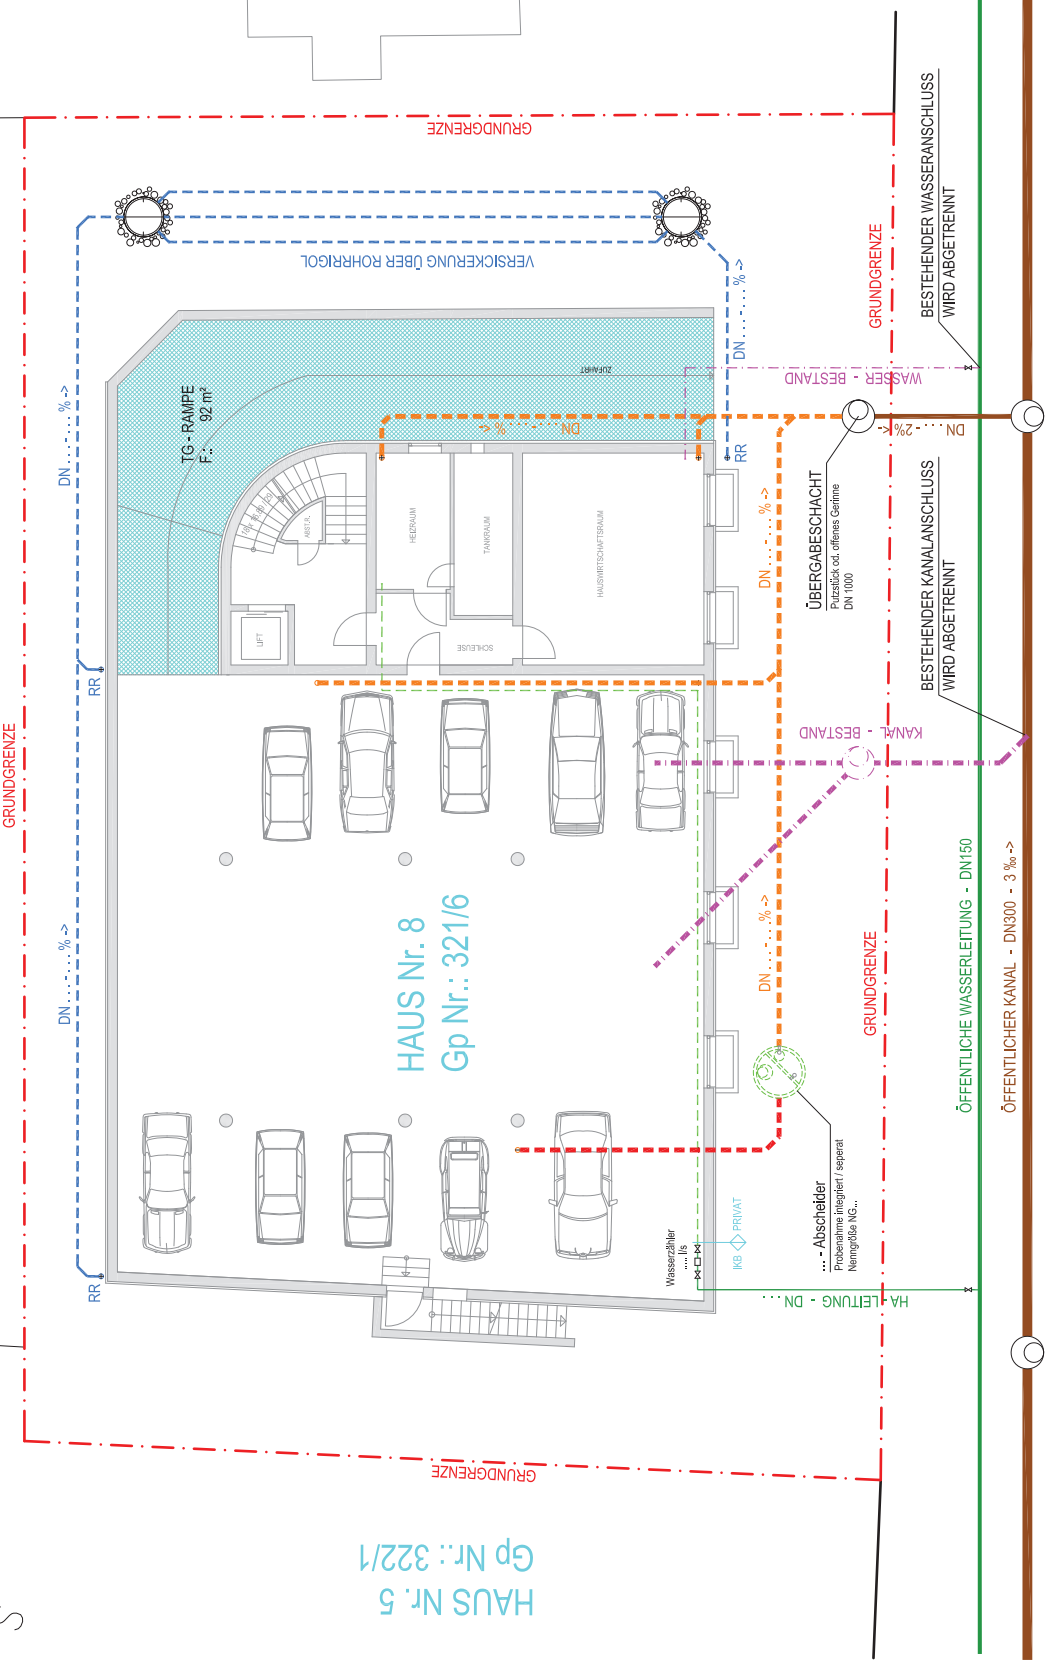



MH 1102010  
DH = 867,48  
KS = 864,93  
l = 2,55 m

MH 1102020  
DH = 867,48  
KS = 864,73  
l = 2,75 m

MH 1102010  
DH = 867,48  
KS = 864,93  
l = 2,55 m

MH 1102010  
DH = 867,48  
KS = 864,93  
l = 2,55 m

## LÄNGSSCHNITT KANAL & WASSER

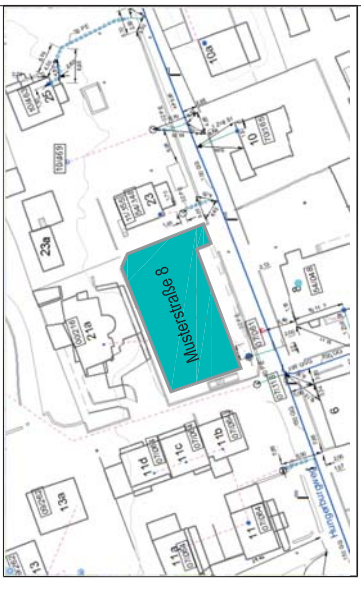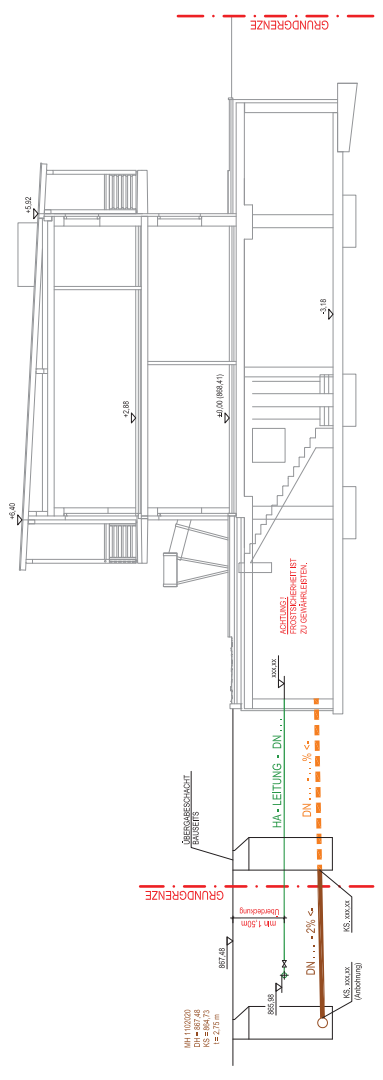


**ACHTUNG:**  
DIE ANTRÄGE KANAL & WASSER WERDEN JE 1-FACH UND DER EINREICH-  
PLAN IN 4-FACHER AUSFÜHRUNG (PAPIERFORM) BENÖTIGT.


### LEGENDE:

- ÖFFENTLICHE WASSERLEITUNG DER IKB (Dauelgrün, voll)
- ÖFFENTLICHER KANAL DER IKB (Dauelbraun, voll)
- PRIVATE WASSERLEITUNG (Hellgrün, stichleert)
- PRIVATER KANAL (Braun-Orange, stichleert)
- OBERFLÄCHENWÄSSER / VERSICKERUNG (Hellblau, stichleert)
- BESTANDSLEITUNGEN WASSER & KANAL (Magerlila, stich-punktiert)
- EINZUGSFLÄCHE
- - - GRUNDGRENZE (Rot, stich-punktiert)
- IKB
- Öffn
- Wasserzähler
- Trennstelle
- Wasserzähleranlage
- Wasserzählerschacht
- Trennstelle - IKB / PRIVAT

## SCHEMA ZÄHLERANLAGE

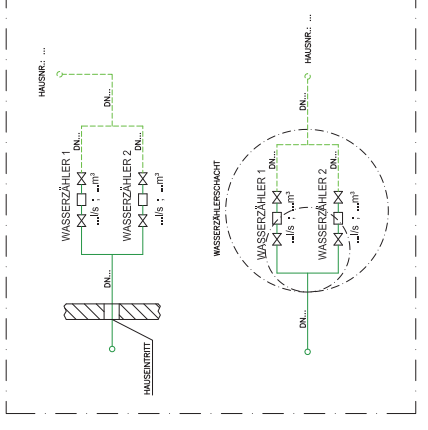

## ANSCHLUSSVARIANTE MIT ZÄHLERSCHACHT

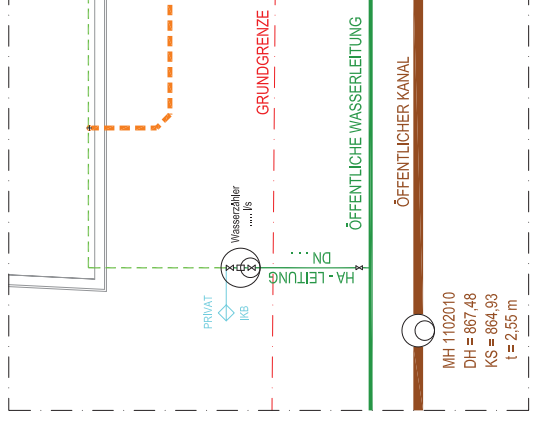

HAUS Nr. 9  
Gp Nr.: 321/3

**IKB**  
EINREICHPLAN  
KANAL & WASSER

GB Abwasserservices  
Abteilung Kanal

PLAN NR.: MUSTERPLANBEZEICHNUNG